

COMMUNE DU CHENIT  
VILLAGE DU BRASSUS



PROJET D'AMENAGEMENT  
DE PLACES DE PARC


PROFIL A - A'

THORENS & ASSOCIES SA :


VILLAGE DU BRASSUS :

Coordonnées CNS 1221 : E = 2'506'100  
N = 1'159'990

8106 - 2		
Date	N°	Auteur
09.08.2023	A	MP
Dossier technique : CH.23.8106		
<small>LE CHENIT/Village du Brassus/Bâtiment Gare 20/Aménagement d'un parking CH.23.8106/Plan 01 Profil Théo.pod</small>		

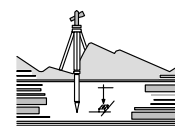

Bureau d'études techniques THORENS & ASSOCIES SA Ingénieur géomètre breveté  
Route du Risoud 1, 1348 Le Brassus / tél. 021 845 63 43 fax 021 845 65 63 e-mail: thorens.geometre@bluewin.ch

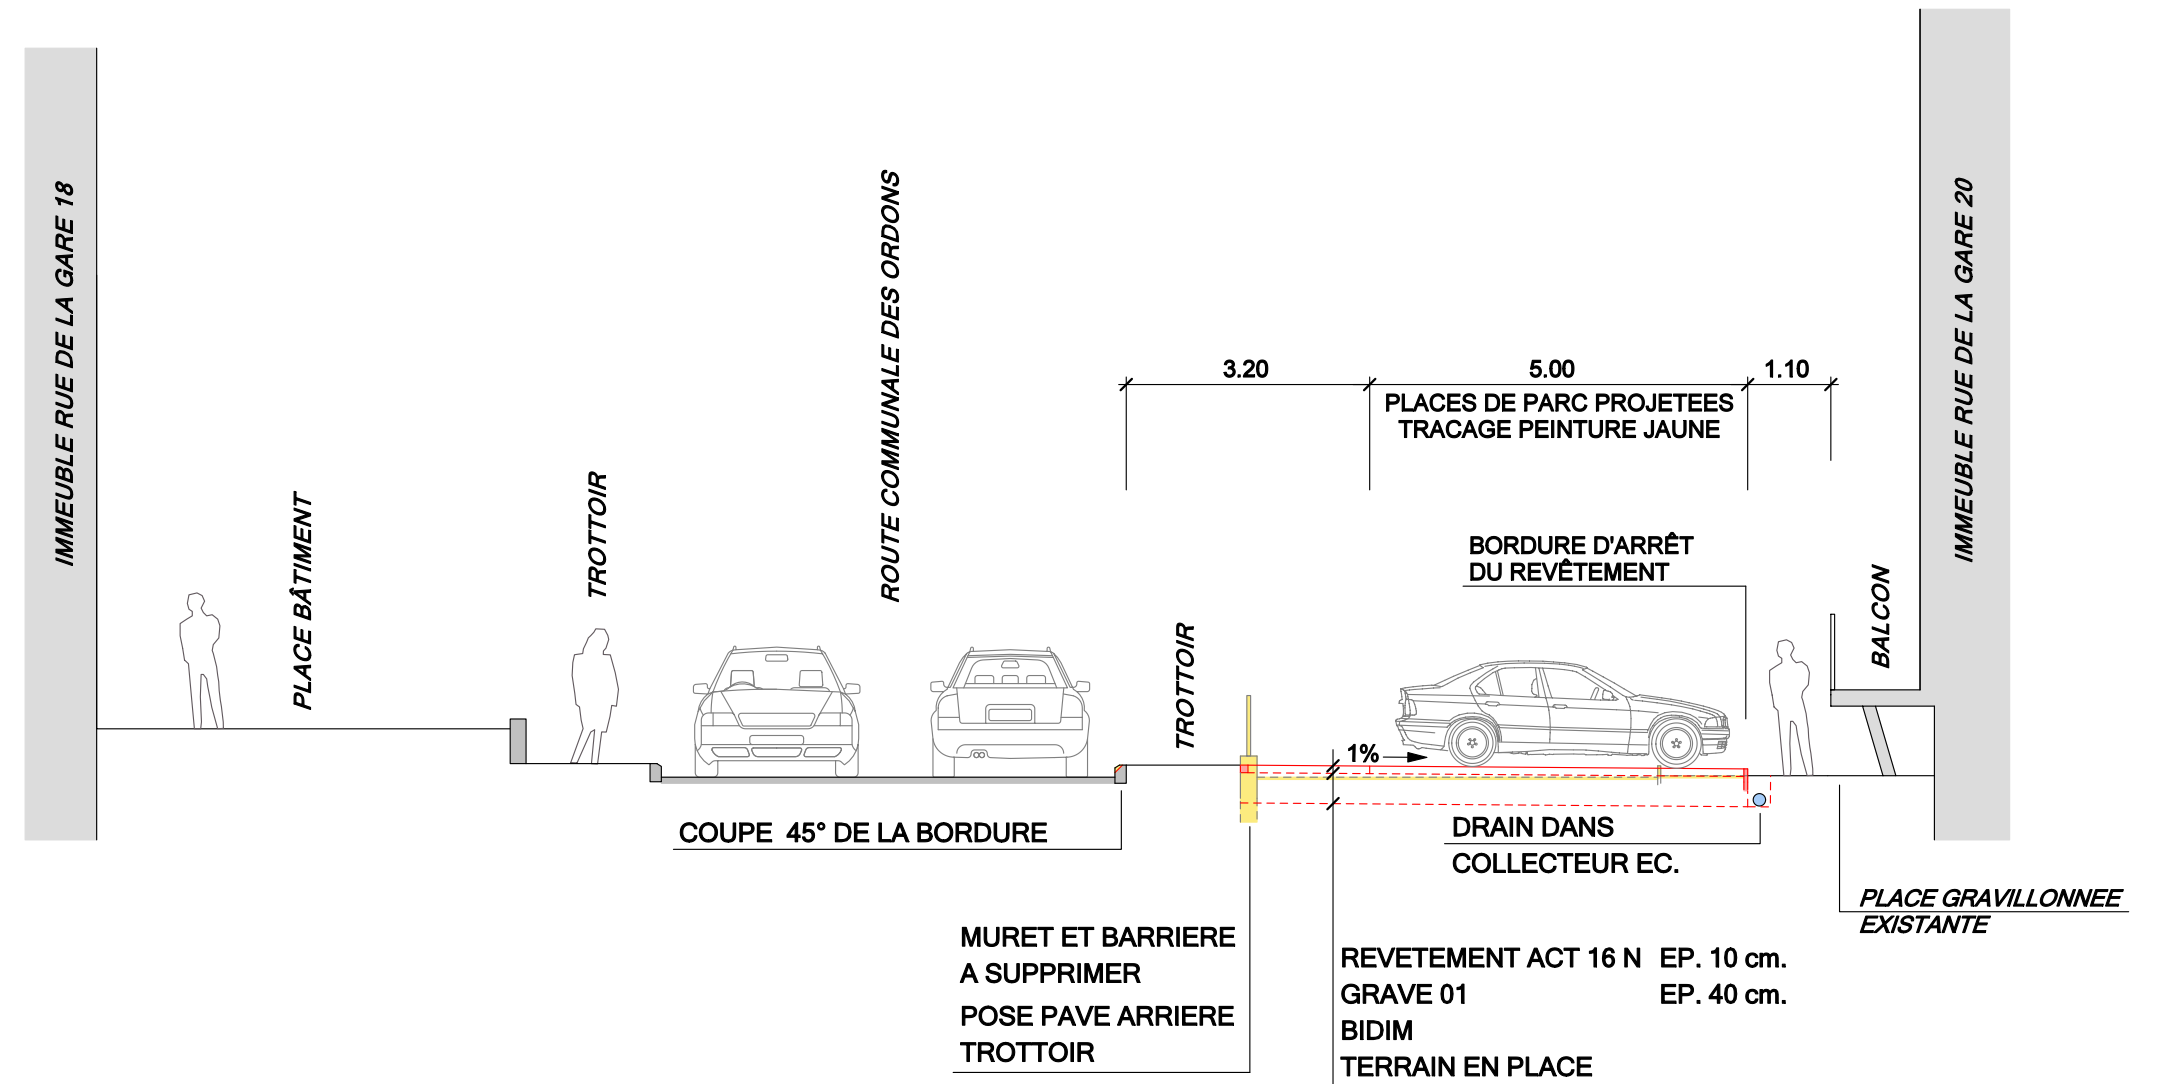

ECHELLE 1:200