CANTON DE VAUD

DISTRICT DU JURA-NORD VAUDOIS

COMMUNE DU CHENIT

VILLAGE DU BRASSUS

LE BRASSUS

PROJET D'AMENAGEMENT DE PLACES DE PARC

PLAN DE SITUATION

THORENS & ASSOCIES SA :

VILLAGE DU BRASSUS :

Coordonnées CNS 1221 : E = 2'506'100
N = 1'159'990

8106 - 1		
Date	N°	Auteur
10.03.2022	A	JRT
28.03.2022	B	JRT
09.08.2023	C	MP
Dossier technique : CH.23.8106		

LE CHENIT/Village du Brassus/Bâtiment Gare 20/Aménagement d'un parking CH.23.8106/Planet. Avant-projet parking C.pcd

Bureau d'études techniques THORENS & ASSOCIES SA Ingénieur géomètre breveté
Route du Risoud 1, 1348 Le Brassus / tél. 021 845 63 43 fax 021 845 65 63 e-mail: thorens.geometre@bluewin.ch

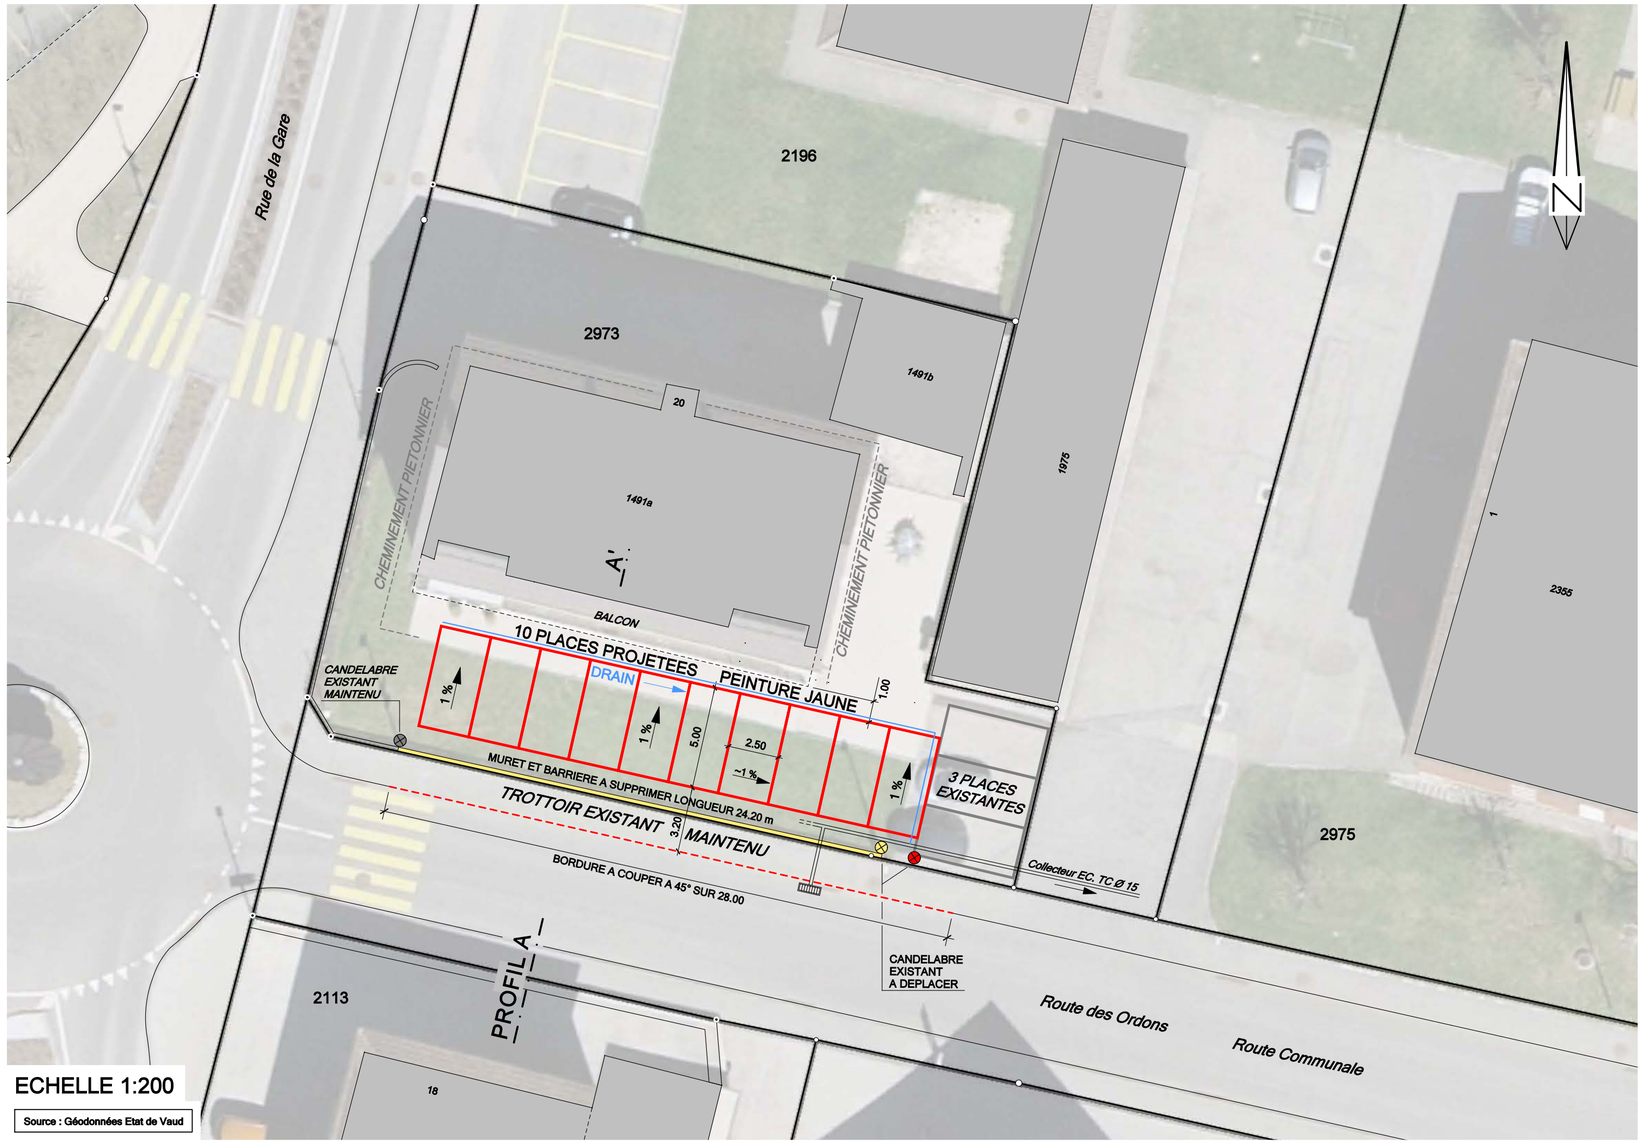

ECHELLE 1:200

Source : Géodonnées Etat de Vaud